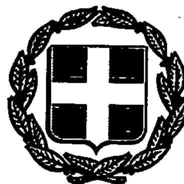


ΕΦΗΜΕΡΙΣ ΤΗΣ ΚΥΒΕΡΝΗΣΕΩΣ

ΤΗΣ ΕΛΛΗΝΙΚΗΣ ΔΗΜΟΚΡΑΤΙΑΣ

ΤΕΥΧΟΣ ΤΕΤΑΡΤΟ

Αρ. Φύλλου **367**

15 Απριλίου 1993

ΠΕΡΙΕΧΟΜΕΝΑ

ΠΟΛΕΟΔΟΜΙΑ

ΑΠΟΦΑΣΕΙΣ

ΑΝΑΚΟΙΝΩΣΕΙΣ

ΠΟΛΕΟΔΟΜΙΑ

ΑΠΟΦΑΣΕΙΣ

Αριθ. 34617/1222/92/93 (1)

Τροποποίηση ρυμοτομικού σχεδίου Χαλανδρίου Νομ. Αττικής στο Ο.Τ. 317.

Ο ΝΟΜΑΡΧΗΣ ΑΝΑΤ. ΑΤΤΙΚΗΣ

Έχοντας υπόψη:

1. Τις διατάξεις του από 17.7.1923 Ν.Δ. «περί σχεδίων πόλεων και κωμών του Κράτους», όπως τροποποιήθηκε και συμπληρώθηκε μεταγενέστερα.

2. Τις διατάξεις του Ν. 3200/55 «περί διοικητικής αποκέντρωσης», όπως τροποποιήθηκαν και συμπληρώθηκαν μεταγενέστερα με το Ν.Δ. 532/70.

3. Τις διατάξεις του Α.Ν. 314/62, όπως τροποποιήθηκαν και συμπληρώθηκαν με το Ν.Δ. 1018/71.

4. Τις διατάξεις του Π.Δ. 183 (ΦΕΚ 70/Α'/86) «περί εγκρίσεως τροποποιήσεων σχεδίων πόλεων».

5. Το γεγονός ότι η παρούσα πράξη είναι ατομικού και όχι κανονιστικού περιεχομένου και κατά συνέπεια δεν έχουν εν προκειμένου εφαρμογή οι διατάξεις του άρθρου 29Α του Ν. 1558/85 όπως προστέθηκε με το άρθρο 27 του 2081/1992 (ΦΕΚ 154/Δ').

6. Την υπ' αρ. 24081/862/92 αίτηση του Καιρούς - Μαυρομάτη Λαδιά.

7. Το πρακτικό 41 της συνεδρίας 32 του ΣΧΟΠ της 1.10.92, αποφασίζουμε:


Εγκρίνουμε την τροποποίηση του ρυμοτομικού σχεδίου Χαλανδρίου Νομ. Αττικής στο Ο.Τ. 317 για μετατόπιση των Ο.Γ. και Ρ.Γ. στη συμβολή των οδών Φιλελλήνων και Ναυαρίνου, όπως απεικονίζεται στο συνημμένο τοπογραφικό διάγραμμα.


Η απόφαση αυτή να δημοσιευθεί στην Εφημερίδα της Κυβερνήσεως.

Αγία Παρασκευή, 2 Απριλίου 1993

Ο Νομάρχης

Ε. ΧΑΡΑΛΑΜΠΙΔΗΣ

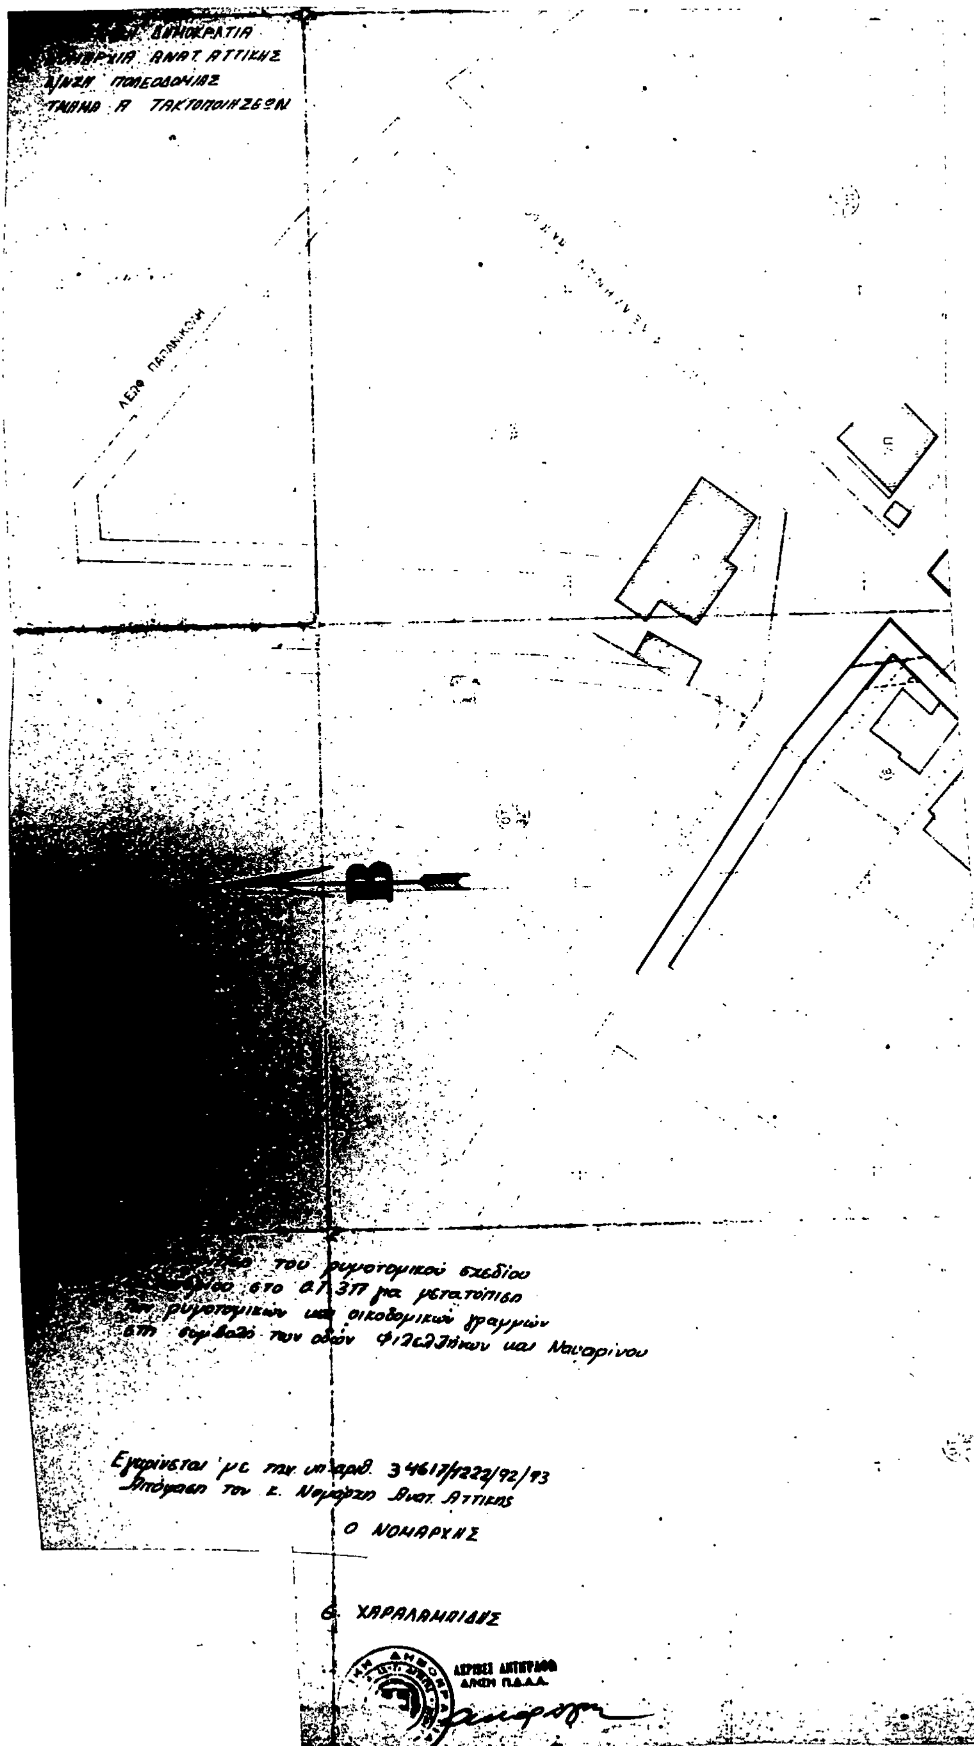
ΔΗΜΟΚΡΑΤΙΑ
ΑΝΑΤ. ΑΤΤΙΚΗΣ
ΠΟΛΕΟΔΟΜΙΑΣ
ΤΜΗΜΑ Α ΤΑΚΤΟΠΟΙΗΣΕΩΝ
του ρυμοτομικού σχεδίου
στο Ο.Τ. 3Π για μετατόπιση
ρυμοτομικών και οικοδομικών γραμμών
στη συμβολή των οδών Φιλελλήνων και Ναυαρίνου
Εγκρίνεται με την υπ' αριθ. 34617/1222/92/93
Απόφαση του κ. Νομάρχη Ανατ. Αττικής
Ο ΝΟΜΑΡΧΗΣ
Β
Γ. ΧΑΡΑΛΑΜΠΙΔΗΣ
ΑΚΡΙΒΕΣ ΑΝΤΙΓΡΑΦΟ

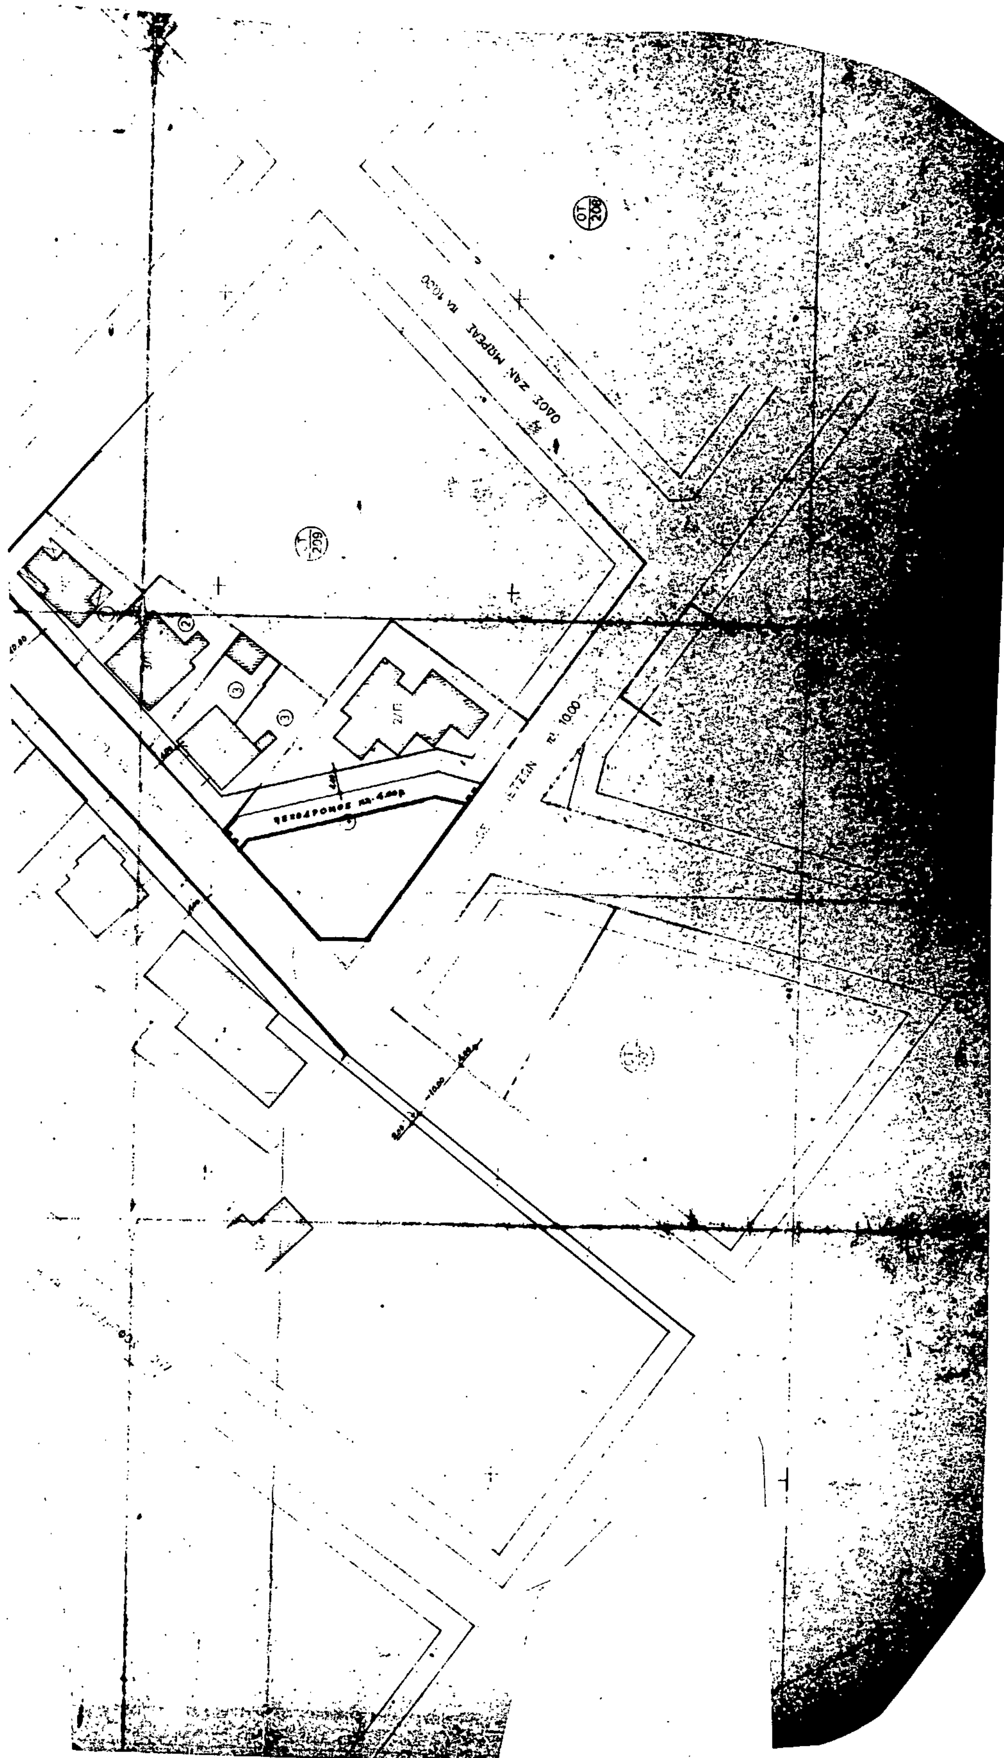

Αριθ. 8188/498 σχ. 5884/332 (2)

Τροποποίηση του ρυμοτομικού σχεδίου Καματερού Αττικής στα Ο.Τ. 97α' και 101.

Ο ΝΟΜΑΡΧΗΣ ΔΥΤ. ΑΤΤΙΚΗΣ

Έχοντας υπόψη:

1. Τις διατάξεις του Ν. Δ/τος της 17.7.1923, όπως μεταγενέστερα τροποποιήθηκαν και συμπληρώθηκαν και ειδικώτερα τα άρθρα 3 και 70.

2. Τις διατάξεις του Α.Ν. 314/1968 (ΦΕΚ 47/Α'), όπως τροποποιήθηκαν και συμπληρώθηκαν με το Ν. Δ/γμα 1018/71 (ΦΕΚ 220/Α') και με την παρ. 3 του άρθρου 34 του Ν. 1577/85 (ΦΕΚ 210/Α').

3. Τις διατάξεις του υπ' αρ. 183/86 Π.Δ/τος (ΦΕΚ 70/Α).

4. Τις διατάξεις του άρθρου 29Α' του Ν. 1558/1985 όπως συμληρώθηκαν με το άρθρο 27 του Ν. 2081/1992.

5. Την υπ' αρ. 188/1992 γνωμοδότηση του Δημοτικού Συμβουλίου Καματερού.

6. Την υπ' αρ. 39/92 (θέμα 8ο) γνωμοδότηση του Συμβουλίου ΧΟΠ Νομού Δυτ. Αττικής.

7. Το υπ' αρ. 9407/7.12.92 έγγραφο του Δήμου Καματερού, αποφασίζουμε:

Άρθρο 1ο

Εγκρίνεται η τροποποίηση του ρυμοτομικού σχεδίου Καματερού, με την κατάργηση του δρόμου που βρίσκεται μεταξύ των Ο.Τ. 97α' και 101, όπως φαίνεται στο σχετικό πρωτότυπο σχεδιάγραμμα σε κλίμακα 1:500, που έχει θεωρηθεί από το Δ/ντή της Δ/νσης Πολεοδομίας Δυτικής Αττικής, και που το συνοπτικό του αντίτυπο δημοσιεύεται με αυτή την απόφαση.

Άρθρο 2ο

Από τις διατάξεις αυτής της απόφασης δε προκαλείται δαπάνη σε βάρος του προϋπολογισμού του Δήμου Καματερού.

Άρθρο 3ο

Ανακαλείται η υπ' αρ. οικ. 5884/332/25.3.93 απόφαση του Νομάρχη Δυτικής Αττικής.

Άρθρο 4ο


Η ισχύς αυτής της απόφασης αρχίζει από την ημερομηνία δημοσιεύσής της στην Εφημερίδα της Κυβερνήσεως.

Η απόφαση αυτή να δημοσιευθεί στην Εφημερίδα της Κυβερνήσεως.

Αιγάλεω, 2 Απριλίου 1993

Ο Νομάρχης

ΑΘΑΝΑΣΙΟΣ ΜΠΟΥΡΑΣ

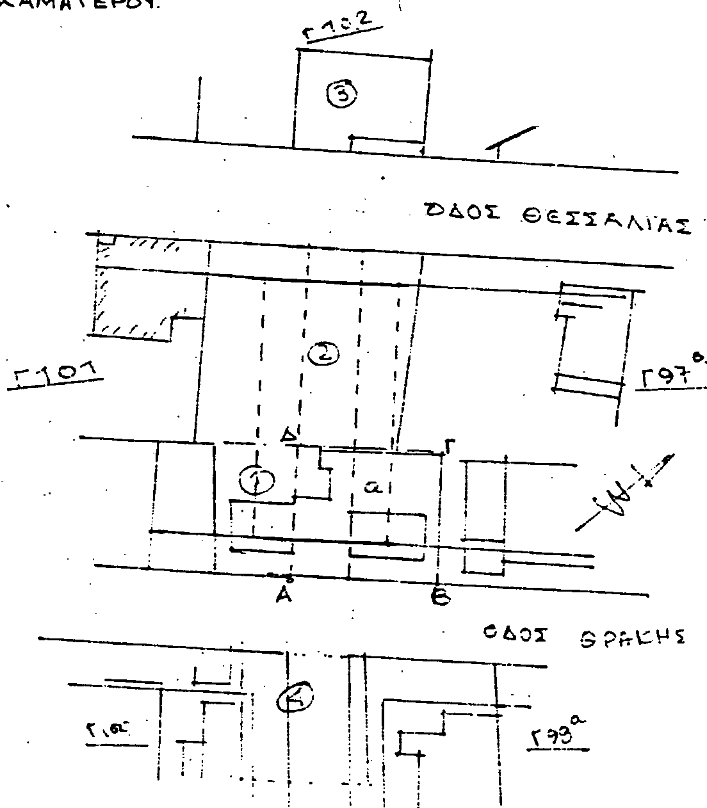

8188/498/2-4-93
τροποποίηση του ρυμοτομικού σχεδίου Καματερού στο Ο.Τ. 97α' κ. 101
2-4-1993
Μ. ΓΑΡΥΦΑΛΛΟΣ
5/4/1993
Τ. ΜΕΘΕΝΙΤΗΣ

Αριθ. 7134/431 σχ. 5883/331/93 (3)

Τροποποίηση του ρυμοτομικού σχεδίου Καματερού Αττικής στο Ο.Τ. 63.

Ο ΝΟΜΑΡΧΗΣ ΔΥΤ. ΑΤΤΙΚΗΣ

Έχοντας υπόψη:

1. Τις διατάξεις του Ν.Δ/τος της 17.7.1923 όπως μεταγενέστερα τροποποιήθηκαν και συμπληρώθηκαν και ειδικώτερα τα άρθρα 3 και 70.

2. Τις διατάξεις του Α.Ν. 314/1968 (ΦΕΚ 47/Α) όπως τροποποιήθηκαν και συμπληρώθηκαν με το υπ' αρ. 1018/71 Ν.Δ/γμα (ΦΕΚ 220/Α') και με την παρ. 3 του άρθρου 34 του Ν. 1577/85 (ΦΕΚ 210/Α').

3. Τις διατάξεις του υπ' αρ. 183/86 Π.Δ/τος (ΦΕΚ 70/Α').

4. Τις διατάξεις του άρθρου 29Α' του Ν. 1558/1985 όπως συμπληρώθηκαν με το άρθρο 27 του Ν. 2081/1992.

5. Την υπ' αρ. 185/1992 γνωμοδότηση του Δημοτικού Συμβουλίου Καματερού.

6. Την υπ' αρ. 39/92 (θέμα 7ο) γνωμοδότηση του Συμβουλίου ΧΟΠ Νομού Δυτ. Αττικής.

7. Το αριθ. 9547/11.12.92 έγγραφο του Δήμου Καματερού, αποφασίζουμε:

Άρθρο 1ο

Εγκρίνεται η τροποποίηση του ρυμοτομικού σχεδίου Καματερού, στο Ο.Τ. 63, με τον χαρακτηρισμό του με τα στοιχεία Η Θ Τ Κ Λ Β Η τμήματός του από κοινωφελή χώρο και τον χαρακτηρισμό του σε οιδομήσιμο χώρο, όπως φαίνεται στο σχετικό πρωτότυπο σχεδιάγραμμα σε κλίμακα 1:500 που έχει θεωρηθεί από τον Δ/ντή της Δ/νσης Πολεοδομίας Δυτ. Αττικής, και που το συνοπτικό του αντίτυπο δημοσιεύεται με αυτή την απόφαση.

Άρθρο 2ο

Ανακαλείται η υπ' αρ. 5883/331/93 απόφασης Νομάρχη Δυτικής Αττικής.

Άρθρο 3ο

Από τις διατάξεις αυτής της απόφασης δεν προκαλείται δαπάνη σε βάρος του προϋπολογισμού του Δήμου Καματερού.

Άρθρο 4ο


Η ισχύς αυτής της απόφασης αρχίζει από την ημερομηνία δημοσιευσής της στην Εφημερίδα της Κυβερνήσεως.

Η απόφαση αυτή να δημοσιευθεί στην Εφημερίδα της Κυβερνήσεως.

Αιγάλεω, 2 Απριλίου 1993

Ο Νομάρχης

ΑΘΑΝΑΣΙΟΣ ΜΠΟΥΡΑΣ

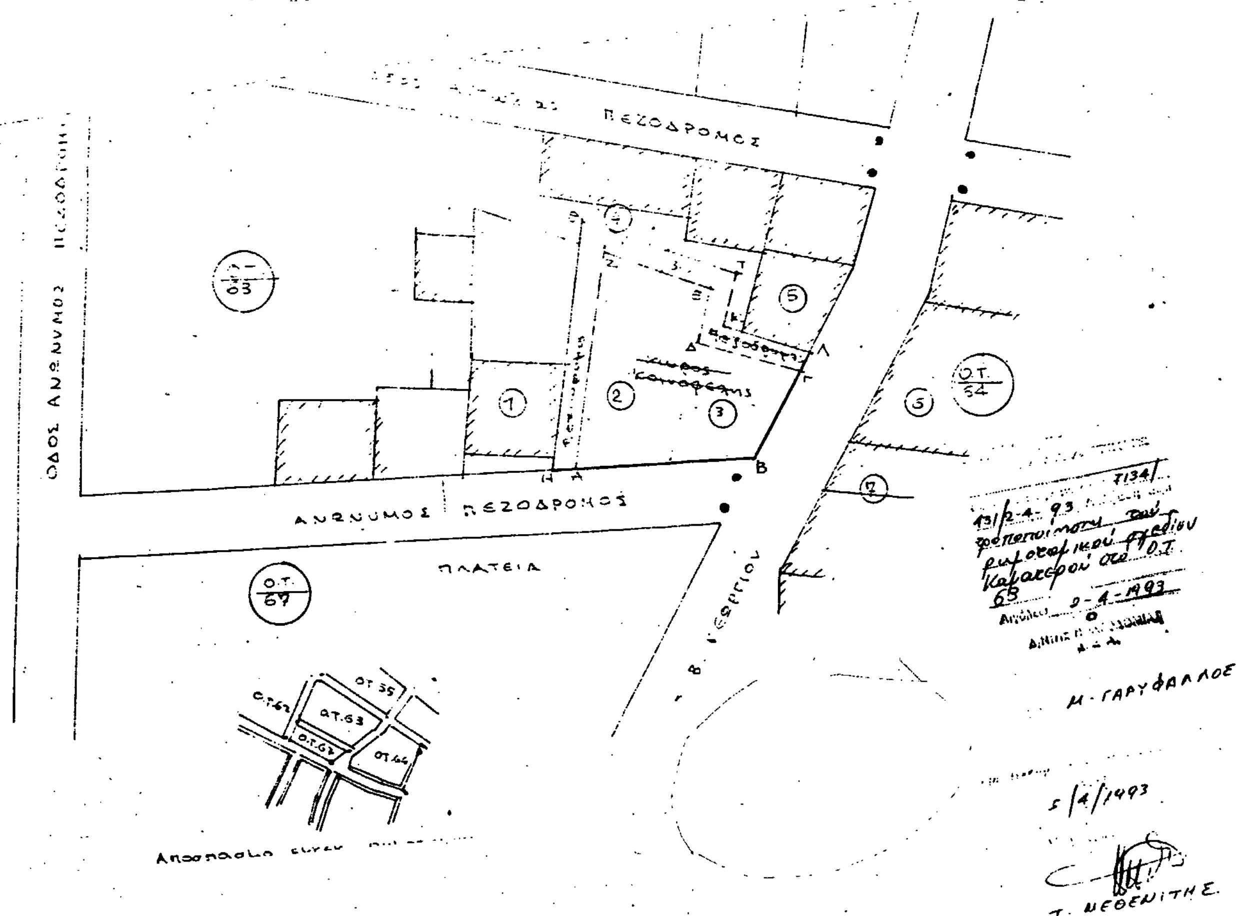

Αριθ. 2318/1313 (4)

Παράταση αναστολής οικοδομικών εργασιών και χορήγησης οικοδομικών αδειών σε εντός και εκτός εγκεκριμένου ρυμοτομικού σχεδίου του Δήμου Ν. Αλικαρνασσού Ν. Ηρακλείου Κρήτης.

Ο ΝΟΜΑΡΧΗΣ ΗΡΑΚΛΕΙΟΥ

Έχοντας υπόψη:

1. Τις διατάξεις του από 17.7.1923 Ν.Δ/τος «περί σχεδίων πόλεων κ.λπ.», όπως μεταγενέστερα τροποποιήθηκαν και συμπληρώθηκαν και ειδικότερα το άρθρο 8 αυτού.

2. Τις διατάξεις του Π.Δ/τος 18.3.86 (ΦΕΚ 70/Α/ 5.6.86) περί έγκρισης τροποποιήσεων σχεδίων πόλεων και καθορισμού όρων και περιορισμών δόμησης από τους Νομάρχες.

3. Τις διατάξεις της με αρ. πρωτ. 34344/5514/29.4.86 εγκυκλίου του Υπουργείου ΠΕΧΩΔΕ (εγκ. 102/86).

4. Την με αρ. 28/92 απόφαση του Δημοτικού Συμβουλίου Ν. Αλικαρνασσού.

5. Το γεγονός ότι η Πολεοδομική μελέτη επέκτασης αναθεώρησης των περιοχών στις οποίες αναφέρεται η παρούσα εισήγηση βρίσκεται στην Β' φάση και πρέπει να διασφαλισθεί η εφαρμογή της.

6. Τις με αρ. 7055/92 και 4113/92 αποφάσεις του Νομάρχη Ηρακλείου.

7. Τη θετική γνωμοδότηση του Ν ΣΧΟΠ (αριθ. πρακτ. 7/ 4.3.1993), αποφασίζουμε:

1. Την παράταση αναστολής χορήγησης οικοδομικών αδειών κατά έξι (6) μήνες στην εντός και εκτός εγκεκριμένου ρυμοτομικού σχεδίου περιοχή του Δήμου Ν. Αλικαρνασσού Ν. Ηρακλείου όπως αυτή φαίνεται σε περικλείεται με κόκκινη γραμμή στο διάγραμμα σε κλ. 1:10.000 που συνοδεύει την με αρ. πρωτ. 4113/25.5.92 (ΦΕΚ 579/Δ/ 16.6.92) απόφασή μας και μόνο στις περιπτώσεις στις οποίες το κτίσμα εμπίπτει σε χώρο όπου το ρυμοτομικό σχέδιο επέκτασης - αναθεώρησης της περιοχής προβλέπονται κοινόχρηστοι ή κοινωφελείς χώροι ή πρασιές.

2. Την παράταση αναστολής εκτέλεσης οικοδομικών εργασιών κατά έξι (6) μήνες στις περιπτώσεις στις οποίες το κτίσμα εμπίπτει σε χώρο όπου από το ρυμοτομικό σχέδιο επέκτασης - αναθεώρησης της περιοχής προβλέπονται κοινόχρηστοι ή κοινωφελείς χώροι ή πρασιές και συγχρόνως δεν έχει γίνει έναρξη οικοδομικών εργασιών ως έναρξη οικοδομικών εργασιών θεωρείται η αναφερόμενη στο άρθρο 19 του 3.4.29 Π.Δ/τος (ΦΕΚ 155/Α'/ 22.4.29).

Η παρούσα θα αναρτηθεί στο ΤΠ και ΠΕ Ν. Ηρακλείου για τριάντα (30) ημέρες από σήμερα και θα δημοσιευθεί στην εφημερίδα της Κυβερνήσεως.

Κάλυψη δαπάνης: Από τις διατάξεις αυτής της απόφασης δεν προκαλείται δαπάνη σε βάρος του προϋπολογισμού του οικείου ΟΤΑ.

Η απόφαση αυτή να δημοσιευθεί στην Εφημερίδα της Κυβερνήσεως.

Ηράκλειο, 12 Μαρτίου 1993

Ο Νομάρχης

ΣΤΡΑΤΟΣ ΠΑΠΑΔΑΚΗΣ

ΑΝΑΚΟΙΝΩΣΕΙΣ

Αριθ. Δ/0/3276812 (5)

Παρακατάθεση αποζημίωσης ακινήτων που έχουν ρυμοτομηθεί με το εγκεκριμένο ρυμοτομικό σχέδιο του Δήμου Μοσχάτου για τη διεύρυνση της οδού Θεσ/νίκης στη συμβολή της με την οδό Κων/πόλεως και στο τμήμα της από τον Κηφισσό μέχρι το σταθμό Μοσχάτου.

Ο ΥΠΟΥΡΓΟΣ
ΠΕΡΙΒΑΛΛΟΝΤΟΣ, ΧΩΡΟΤΑΞΙΑΣ ΚΑΙ ΔΗΜ. ΕΡΓΩΝ

Έχοντας υπόψη:

1) Τις διατάξεις του Ν.Δ. 17.7.1923 «περί σχεδίων πόλεων, κωμών κ.λπ.» (ΦΕΚ 228/Α'/23).

2) Τις διατάξεις του Ν.Δ/τος 797/71 «περί αναγκαστικών απαλλοτριώσεων» (ΦΕΚ 1/Α'/71).

3) Την εξουσιοδοτική απόφαση του Υπουργού ΠΕ.-ΧΩ.Δ.Ε. Δ17α/01/79/Φ.Θ.2.2.1./24.8.1989 (ΦΕΚ 666/ Β'/6.9.1989).

4) Τον πίνακα παρακατάθεσης της αποζημίωσης με ημερομηνία 5.3.1993 που καθορίστηκε με την απόφαση 8643/ 1992 του Εφετείου Αθηνών για ακίνητα και ρυμοτομηθέντα με το εγκεκριμένο ρυμοτομικό σχέδιο του Δήμου Μοσχάτου για για τη διεύρυνση της οδού Θεσ/νίκης στη συμβολή της με την οδό Κων/πόλεως και στο τμήμα της από τον Κηφισσό μέχρι το σταθμό Μοσχάτου σύμφωνα με τις ενδείξεις της πράξης αναλογισμού 7/1991 συμπλ. της 30/1985.

5) Τις διατάξεις του Π.Δ. 69/88 (ΦΕΚ 28/Δ'/16.2.68) «Οργανισμός Γ.Γ.Δ.Ε.», ειδοποιούμε:

Τα πρόσωπα που έχουν ή αξιώνουν εμπράγματα δικαιώματα στα παραπάνω ακίνητα που έχουν ρυμοτομηθεί, όπως σημειώνονται στα στοιχεία προδικασίας του άρθρου 5 του Ν. 653/77 ότι η αποζημίωση για τα ακίνητα αυτά έχει κατατεθεί στο Ταμείο Παρακαταθηκών και Δανείων, ύστερα από του συμψηφισμό δικαιωμάτων και υποχρεώσεων που προβλέπει το άρθρο 6 του Ν. 5269/31 με την έκδοση του γραμματίου παρακαταθήκης Νο 1841/ 24.3.1993 για συνολικό ποσό 516.300 δρχ.

Η παρακατάθεση της αποζημίωσης έγινε υπέρ των προσώπων που αναγράφονται παρακάτω και θα καταβληθεί μόνο στα πρόσωπα που θα αναγνωριστούν δικαιούχοι.

1) Χαλκίδης Χαράλαμπος (ιδ. 15) ποσό	440.000 δρχ.
2) Φουρνάκη Άννα (ιδ. Α15α) ποσό	76.100 δρχ.
Σύνολο	516.000 δρχ.

Η απόφαση αυτή να δημοσιευθεί στην Εφημερίδα της Κυβερνήσεως.

Αθήνα, 1 Απριλίου 1993

Με εντολή Υπουργού

Η Τμηματάρχης

ΕΛ. ΔΗΜΗΤΡΙΟΥ

ΕΘΝΙΚΟ ΤΥΠΟΓΡΑΦΕΙΟ

Εκδίδει την ΕΦΗΜΕΡΙΔΑ ΤΗΣ ΚΥΒΕΡΝΗΣΕΩΣ από το 1833

Διεύθυνση : Καποδιστρίου 34
Ταχ. Κώδικας : 104 32
TELEX : 22.3211 YPET GR
FAX : 5234312

Οι υπηρεσίες του **ΕΘΝΙΚΟΥ ΤΥΠΟΓΡΑΦΕΙΟΥ** λειτουργούν καθημερινά από **8.00'** έως **13.00'**

ΧΡΗΣΙΜΕΣ ΠΛΗΡΟΦΟΡΙΕΣ

- Πώληση ΦΕΚ όλων των Τευχών Σολωμού 51 τηλ.: 52.39.762
- ΒΙΒΛΙΟΘΗΚΗ: Σολωμού 51 τηλ.: 52.48.188
- Για φωτοαντίγραφα παλαιών τευχών στην οδό Σολωμού 51 τηλ.: 52 48.141
- Τμήμα πληροφόρησης: Για τα δημοσιεύματα των ΦΕΚ Σολωμού 51 τηλ. 52.25.713 – 52.49.547

- Οδηγίες για δημοσιεύματα Ανωνύμων Εταιρειών και ΕΠΕ τηλ.: 52.48.785

Πληροφορίες για δημοσιεύματα Ανωνύμων Εταιρειών και ΕΠΕ τηλ.: 52.25.761

- Αποστολή ΦΕΚ στην επαρχία με καταβολή της αξίας του δια μέσου Δημοσίου Ταμείου Για πληροφορίες: τηλ.: 52.48.320

Τιμές κατά τεύχος της ΕΦΗΜΕΡΙΔΑΣ ΤΗΣ ΚΥΒΕΡΝΗΣΕΩΣ:

Κάθε τεύχος μέχρι 8 σελίδες δρχ. 100. Από 9 σελίδες μέχρι 16 δρχ. 150, από 17 έως 24 δρχ. 200

Από 25 σελίδες και πάνω η τιμή πώλησης κάθε φύλλου (8σέλιδου ή μέρους αυτού) αυξάνεται κατά 50 δρχ.

Μπορείτε να γίνετε συνδρομητής για όποιο τεύχος θέλετε. Θα σας αποστέλλεται με το Ταχυδρομείο.

ΕΤΗΣΙΕΣ ΣΥΝΔΡΟΜΕΣ

Κωδικός αριθ. κατάθεσης στο Δημόσιο Ταμείο 2531		Κωδικός αριθ. κατάθεσης στο Δημόσιο Ταμείο 3512
Η ετήσια συνδρομή είναι:		Ποσοστό 5% υπέρ του Ταμείου Αλληλοβοηθείας του Προσωπικού (ΤΑΠΕΤ)
α) Για το Τεύχος Α'	Δρχ. 15.000	Δρχ. 750
β) » » » Β'	» 30.000	» 1.500
γ) » » » Γ'	» 10.000	» 500
δ) » » » Δ'	» 30.000	» 1.500
ε) » » » Αναπτυξιακών Πράξεων	» 20.000	» 1.000
στ) » » » Ν.Π.Δ.Δ.	» 10.000	» 500
ζ) » » » ΠΑΡΑΡΤΗΜΑ	» 5.000	» 250
η) » » » Δελτ. Εμπ.& Βιομ. Ιδ.	» 10.000	» 500
θ) » » » Αν. Ειδικού Δικαστηρίου	» 3.000	» 150
ι) » » » Α.Ε. & Ε.Π.Ε.	» 200.000	» 10.000
ια) Για όλα τα Τεύχη εκτός ΤΑΕ-ΕΠΕ	» 100.000	» 5.000

Πληροφορίες: τηλ. 52.48.320